ÚZEMNÍ PLÁN BRADLECKÁ LHOTA

LEGENDA:

ZÁKLADNÍ ČLENĚNÍ ÚZEMÍ

- HRANICE ŘEŠENÉHO ÚZEMÍ - SPRÁVNÍ OBVOD OBCE
- HRANICE KATASTRÁLNÍHO ÚZEMÍ
- HRANICE ZASTAVĚNÉHO ÚZEMÍ K 31. 08. 2012
- Z1 ZASTAVITELNÉ PLOCHY
- P1 PLOCHY PŘESTAVBY
- K1 PLOCHY ZMĚN V KRAJINĚ
- VÝŠKOPIS S EKVIDISTANCÍ 2 m

stav / návrh / územní rezerva

PLOCHY OBČANSKÉHO VYBAVENÍ

- OV OBČANSKÉ VYBAVENÍ - veřejná infrastruktura
- OM / OM OBČANSKÉ VYBAVENÍ - komerční zařízení malá a střední
- OS PLOCHY OBČANSKÉHO VYBAVENÍ - tělovýchovná a sportovní zařízení
- OH OBČANSKÉ VYBAVENÍ - hřbitovy

DOPRAVNÍ INFRASTRUKTURA

- R2 TRASY SILNIC II. TŘÍDY
- TRASY SILNIC III. TŘÍDY
- ŽELEZNIČNÍ DRÁHA REGIONÁLNÍ
- ZNAČENÉ TURISTICKÉ TRASY
- TRASY CHODNÍKŮ
- ZNAČENÉ CYKLOTRASY / TRASY CYKLISTICKÝCH KOMUNIKACÍ - návrh
- AUTOBUSOVÉ ZASTÁVKY

PLOCHY DOPRAVNÍ INFRASTRUKTURY

- DS PLOCHY SILNIC (ČSN 73 6101)
- DM PLOCHY MÍSTNÍCH KOMUNIKACÍ FUNKČNÍ SKUPINY "C" (ČSN 73 6110)
- DP / DP PLOCHY MÍSTNÍCH KOMUNIKACÍ FUNKČNÍ SKUPINY "D" A DOPRAVNÍ PLOCHY (ČSN 73 6110)
- DC / DC PLOCHY POLNÍCH CEST (ČSN 73 6109) A LESNÍCH CEST (ČSN 73 6108)
- DZ PLOCHY ŽELEZNIČNÍCH DRAH A DRÁŽNÍCH POZEMKŮ

PLOCHY TECHNICKÉ INFRASTRUKTURY


- TI / TI TECHNICKÁ INFRASTRUKTURA - inženýrské sítě

PLOCHY VODNÍ A VODOHOSPODÁŘSKÉ

- VV PLOCHY VODNÍ A VODOHOSPODÁŘSKÉ

TECHNICKÁ INFRASTRUKTURA

- VODOVODNÍ ŘAD
- VODNÍ ZDROJ
- TLAKOVÁ STANICE
- VODOJEM
- KANALIZAČNÍ STOKA
- ČISTÍRNA ODPADNÍCH VOD
- ELEKTRICKÁ STANICE
- VENKOVNÍ ELEKTRICKÉ VEDENÍ VN 35 kV
- VENKOVNÍ ELEKTRICKÉ VEDENÍ VN 35 kV, ELEKTRICKÁ STANICE - zrušené
- KABELOVÉ ELEKTRICKÉ VEDENÍ VN 35 kV
- RADIORELÉOVÁ TRASA

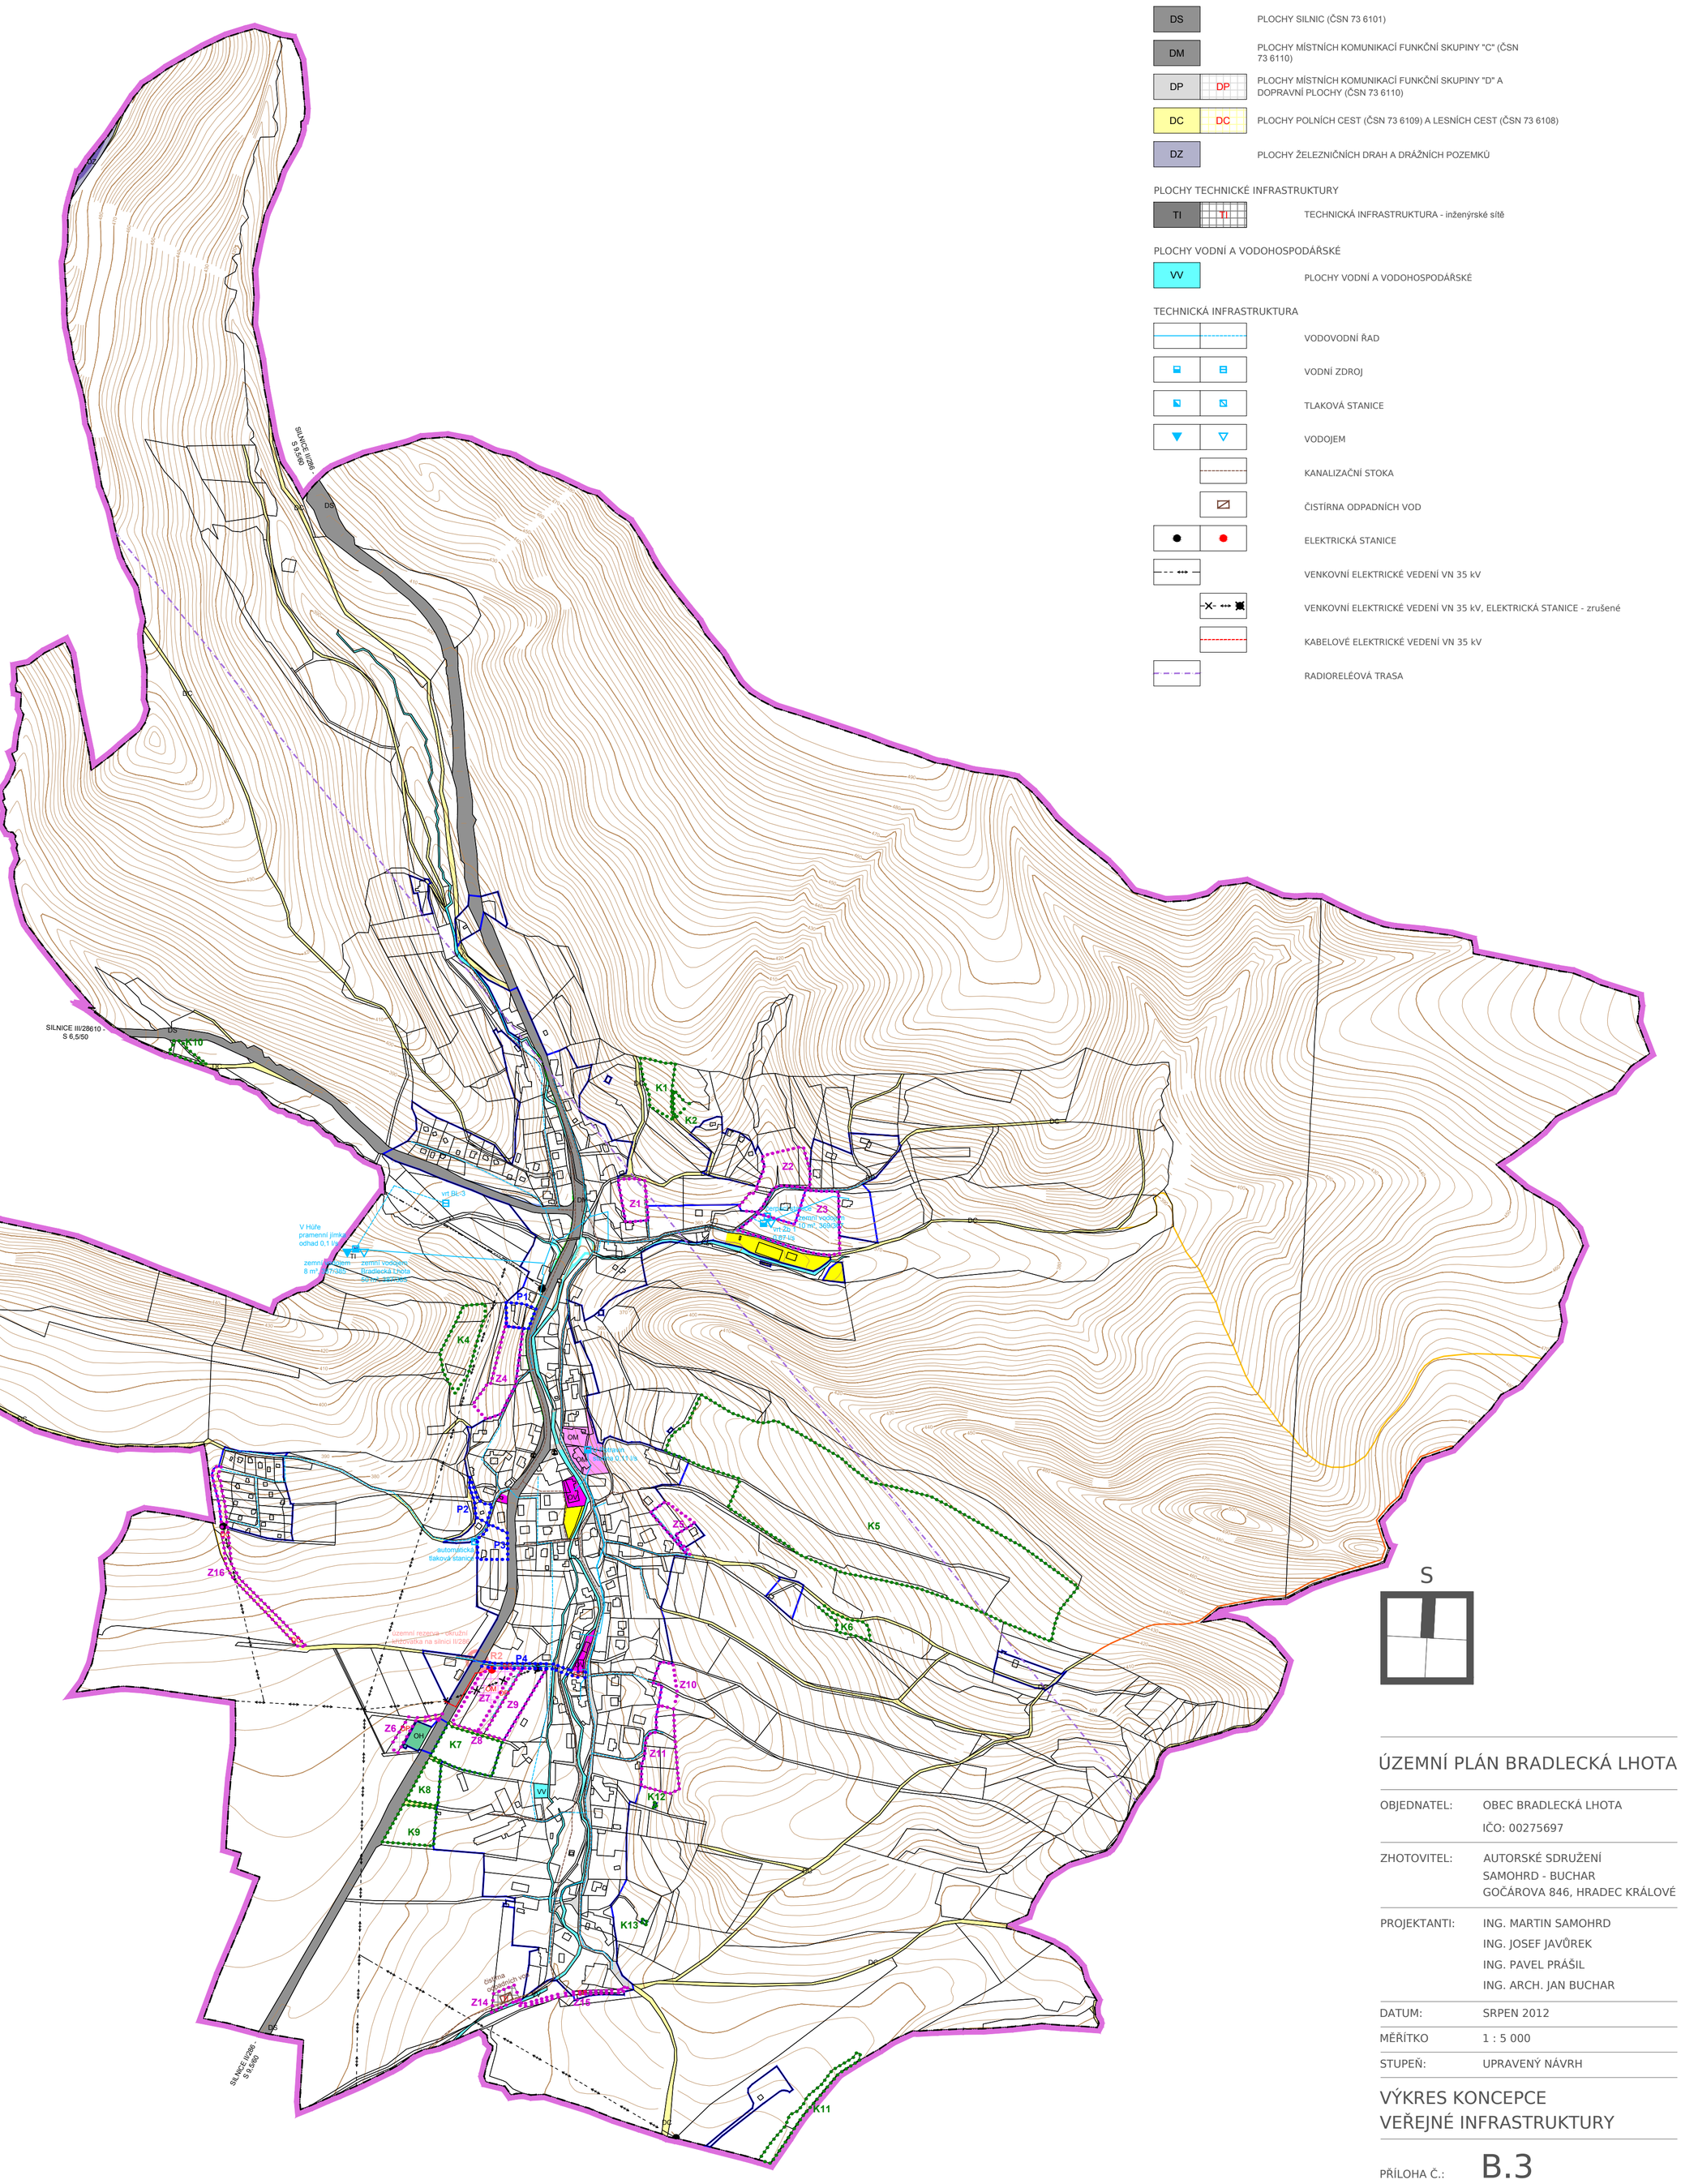

S

ÚZEMNÍ PLÁN BRADLECKÁ LHOTA

OBJEDNATEL:	OBEC BRADLECKÁ LHOTA IČO: 00275697
ZHOTOVITEL:	AUTORSKÉ SDRUŽENÍ SAMOHRD - BUCHAR GOČÁROVA 846, HRADEC KRÁLOVÉ
PROJEKTANTI:	ING. MARTIN SAMOHRD ING. JOSEF JAVŮREK ING. PAVEL PRÁŠIL ING. ARCH. JAN BUCHAR
DATUM:	SRPEN 2012
MĚŘÍTKO	1 : 5 000
STUPEŇ:	UPRAVENÝ NÁVRH

VÝKRES KONCEPCE
VEŘEJNÉ INFRASTRUKTURY

PŘÍLOHA Č.: B.3