ÚZEMNÍ PLÁN BRADLECKÁ LHOTA

LEGENDA:

ZÁKLADNÍ ČLENĚNÍ ÚZEMÍ

- HRANICE ŘEŠENÉHO ÚZEMÍ - SPRÁVNÍ OBVOD OBCE
- HRANICE KATASTRÁLNÍHO ÚZEMÍ
- HRANICE ZASTAVĚNÉHO ÚZEMÍ K 31. 08. 2012
- Z1 — ZASTAVITELNÉ PLOCHY
- P1 — PLOCHY PŘESTAVBY
- K1 — PLOCHY ZMĚN V KRAJINĚ
- R2 — ÚZEMNÍ REZERVY
- VÝŠKOPIS S EKVIDISTANCÍ 2 m

VEŘEJNĚ PROSPĚŠNÉ STAVBY A VEŘEJNĚ PROSPĚŠNÁ OPATŘENÍ

stav / návrh

- WD — KORIDORY VEŘEJNĚ PROSPĚŠNÝCH STAVEB - dopravní infrastruktura
- WD — PLOCHY VEŘEJNĚ PROSPĚŠNÝCH STAVEB - dopravní infrastruktura
- WT — KORIDORY VEŘEJNĚ PROSPĚŠNÝCH STAVEB - technická infrastruktura
- WT WT — PLOCHY VEŘEJNĚ PROSPĚŠNÝCH STAVEB - technická infrastruktura
- WR — PLOCHY VEŘEJNĚ PROSPĚŠNÝCH OPATŘENÍ - opatření ke zvyšování retenčních schopností území

LIMITY VYUŽITÍ ÚZEMÍ

KULTURNÍ LIMITY (stav / návrh)

- KULTURNÍ PAMÁTKY
- ÚZEMÍ S ARCHEOLOGICKÝMI NÁLEZY I. TYPU

PŘÍRODNÍ LIMITY

- GEOPARK UNESCO (jev se vyskytuje na celém řešeném území)
- OBLAST KRAJINNÉHO RÁZU (jev se vyskytuje na celém řešeném území)
- VZDÁLENOST 50 m OD OKRAJE LESA
- VÝZNAMNÝ KRAJINNÝ PRVEK REGISTROVANÝ

ÚZEMNÍ SYSTÉM EKOLOGICKÉ STABILITY

stav / návrh

- REGIONÁLNÍ BIOCENTRUM VYMEZENÉ
- NADREGIONÁLNÍ BIOKORIDOR VYMEZENÝ
- LOKÁLNÍ BIOCENTRUM VYMEZENÉ
- LOKÁLNÍ BIOKORIDOR VYMEZENÝ

OCHRANA ZEMĚDĚLSKÉHO PŮDNÍHO FONDU

- ZEMĚDĚLSKÝ PŮDNÍ FOND I. TŘÍDY OCHRANY
- ZEMĚDĚLSKÝ PŮDNÍ FOND II. TŘÍDY OCHRANY
- INVESTICE DO PŮDY ZA ÚČELEM ZVÝŠENÍ ÚRODNOSTI - odvodnění

OCHRANA POVRCHOVÝCH A PODZEMNÍCH VOD

- VODNÍ TOKY včetně pásma užívání pozemků podél koryta vodního toku
- VODNÍ NÁDRŽ včetně pásma užívání pozemků podél koryta vodního toku
- VODNÍ ZDROJ

TECHNICKÉ LIMITY

stav / návrh

- OCHRANNÁ PÁSMA TECHNICKÉ INFRASTRUKTURY
- OCHRANNÁ PÁSMA DOPRAVNÍCH TRAS A ZAŘÍZENÍ
- OCHRANNÉ PÁSMO ZEMĚDĚLSKÉ VÝROBY
- OCHRANNÉ PÁSMO HŘBITOVA
- OCHRANNÉ PÁSMO VODNÍHO ZDROJE CIDLINA III. STUPNĚ (jev se vyskytuje na celém řešeném území)
- OCHRANNÉ PÁSMO OBJEKTU DŮLEŽITÉHO PRO OBRANU STÁTU

OCHRANA PŘED NEPŘÍZNIVÝMI GEOLOGICKÝMI JEVY

- nízký — RADONOVÉ RIZIKO

OCHRANA OBYVATELSTVA

- OBJEKT DŮLEŽITÝ PRO OBRANU STÁTU
- OBJEKT POŽÁRNÍ OCHRANY

TECHNICKÁ INFRASTRUKTURA

stav / návrh

- VODOVODNÍ ŘAD včetně ochranného pásma
- TLAKOVÁ STANICE
- VODOJEM
- KANALIZAČNÍ STOKA včetně ochranného pásma
- ČISTÍRNA ODPADNÍCH VOD
- ELEKTRICKÁ STANICE
- VENKOVNÍ ELEKTRICKÉ VEDENÍ VN 35 kV
- VENKOVNÍ ELEKTRICKÉ VEDENÍ VN 35 kV, ELEKTRICKÁ STANICE - ZRUŠENÉ
- KABELOVÉ ELEKTRICKÉ VEDENÍ VN 35 kV
- RADIORELÉOVÁ TRASA

DOPRAVNÍ INFRASTRUKTURA

- TRASY SILNIC II. A III. TŘÍDY
- ZNAČENÉ TURISTICKÉ TRASY
- TRASY CHODNÍKŮ
- ZNAČENÉ CYKLOTRASY / TRASY CYKLISTICKÝCH KOMUNIKACÍ - návrh
- AUTOBUSOVÉ ZASTÁVKY

PLOCHY S ROZDÍLNÝM ZPŮSOBEM VYUŽITÍ

plochy stabilizované / plochy změn

PLOCHY BYDLENÍ

- BV / BV — PLOCHY BYDLENÍ v rodinných domech - venkovské

PLOCHY SMÍŠENÉ OBYTNÉ

- SV / SV — PLOCHY SMÍŠENÉ OBYTNÉ - venkovské

PLOCHY REKREACE

- RI / RI — PLOCHY REKREACE - plochy staveb pro rodinnou rekreaci

PLOCHY OBČANSKÉHO VYBAVENÍ

- OV — PLOCHY OBČANSKÉHO VYBAVENÍ - veřejná infrastruktura
- OM / OM — PLOCHY OBČANSKÉHO VYBAVENÍ - komerční zařízení malá a střední
- OS — PLOCHY OBČANSKÉHO VYBAVENÍ - tělovýchovná a sportovní zařízení
- OH — PLOCHY OBČANSKÉHO VYBAVENÍ - hřbitovy

PLOCHY VEŘEJNÝCH PROSTRANSTVÍ

- ZV — PLOCHY VEŘEJNÝCH PROSTRANSTVÍ - zeleň na veřejných prostranstvích

PLOCHY DOPRAVNÍ INFRASTRUKTURY

- DS — PLOCHY SILNIC (ČSN 73 6101)
- DM — PLOCHY MÍSTNÍCH KOMUNIKACÍ FUNKČNÍ SKUPINY "C" (ČSN 73 6110)
- DP / DP — PLOCHY MÍSTNÍCH KOMUNIKACÍ FUNKČNÍ SKUPINY "D" A DOPRAVNÍ PLOCHY (ČSN 73 6110)
- DC / DC — PLOCHY POLNÍCH CEST (ČSN 73 6109) A LESNÍCH CEST (ČSN 73 6108)
- DZ — PLOCHY ŽELEZNIČNÍCH DRAH A DRÁŽNÍCH POZEMKŮ

PLOCHY TECHNICKÉ INFRASTRUKTURY

- TI / TI — PLOCHY TECHNICKÉ INFRASTRUKTURY

PLOCHY VÝROBY A SKLADOVÁNÍ

- VD / VD — PLOCHY VÝROBY A SKLADOVÁNÍ - drobná a řemeslná výroba
- VZ — PLOCHY VÝROBY A SKLADOVÁNÍ - zemědělská výroba

PLOCHY VODNÍ A VODOHOSPODÁŘSKÉ

- VV — PLOCHY VODNÍ A VODOHOSPODÁŘSKÉ

PLOCHY ZEMĚDĚLSKÉ

- NZ — PLOCHY ZEMĚDĚLSKÉ - zemědělské obhospodařování
- ZS / ZS — PLOCHY ZEMĚDĚLSKÉ - zeleň soukromá a vyhrazená

PLOCHY LESNÍ


- NL / NL — PLOCHY LESNÍ

PLOCHY SMÍŠENÉ NEZASTAVĚNÉHO ÚZEMÍ

- ZO / ZO — PLOCHY SMÍŠENÉ NEZASTAVĚNÉHO ÚZEMÍ - zeleň ochranná a izolační
- NS / NS — PLOCHY SMÍŠENÉ NEZASTAVĚNÉHO ÚZEMÍ
  Význam indexů funkcí zastoupených v PLOCHÁCH SMÍŠENÝCH NEZASTAVĚNÉHO ÚZEMÍ:
  p = přírodní
  z = zemědělské
  v = vodohospodářské

PLOCHY SPECIFICKÉ

- XO — PLOCHY SPECIFICKÉ - objekt důležitý pro obranu státu

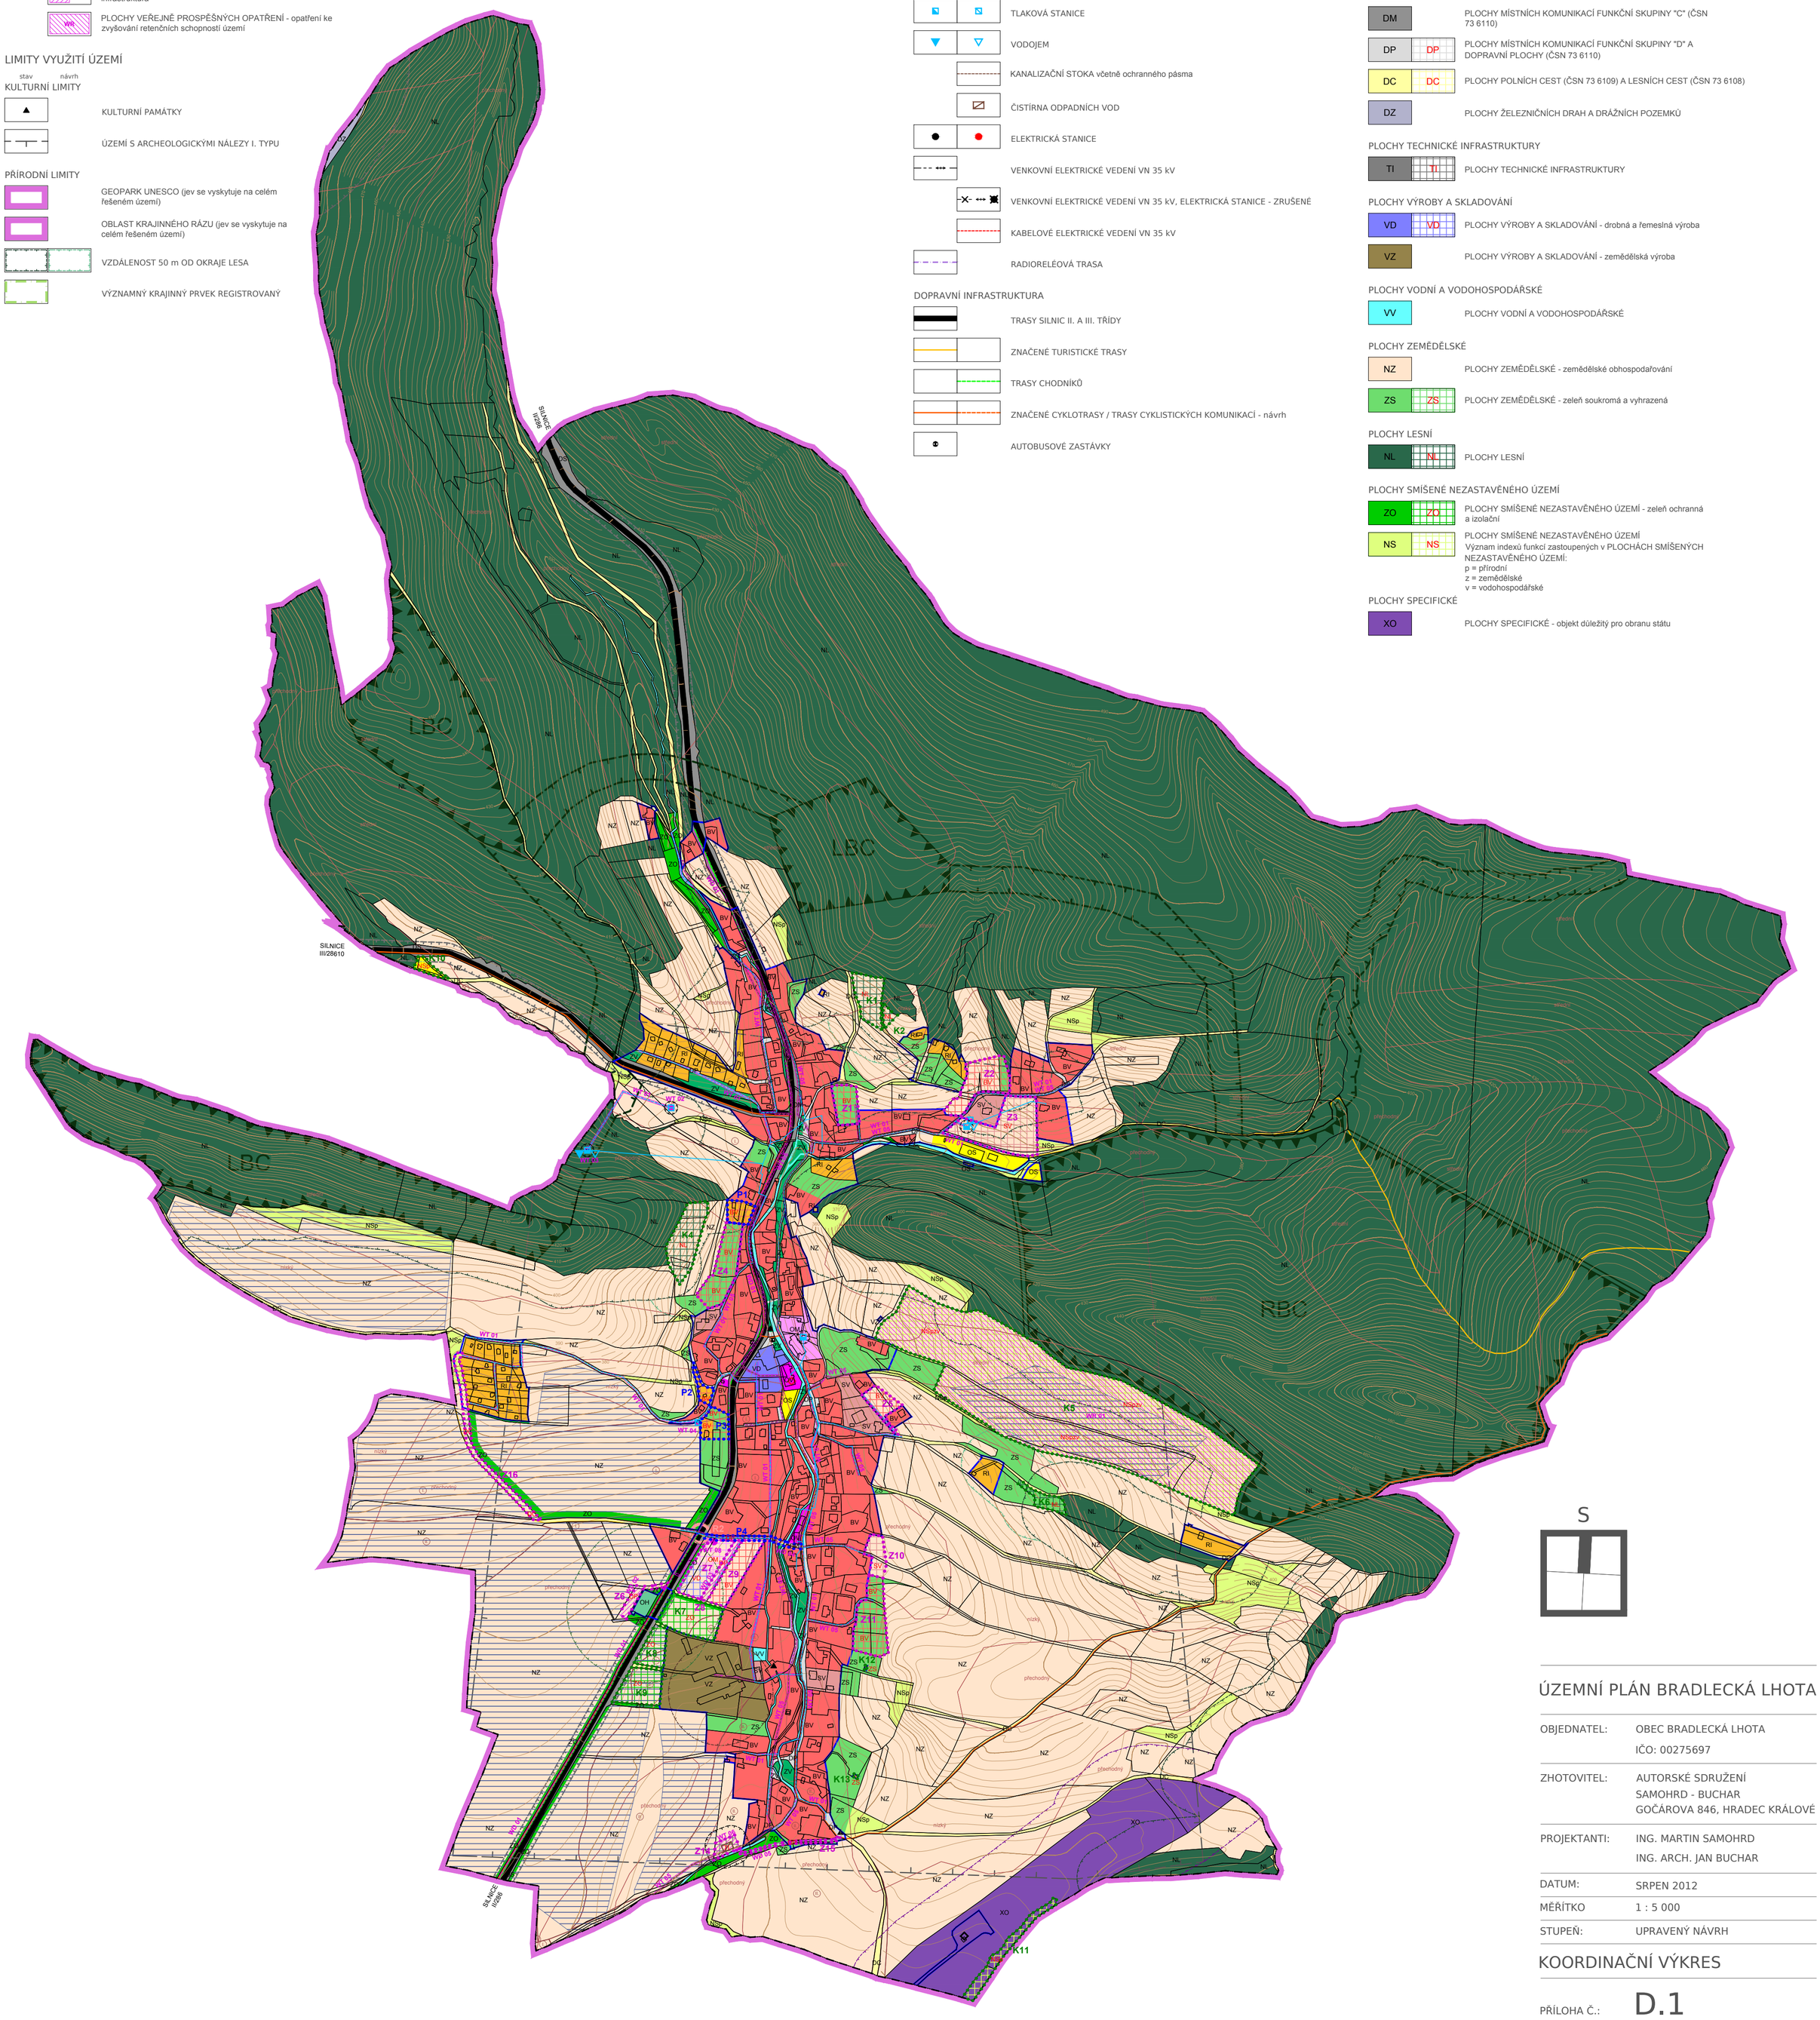

S

ÚZEMNÍ PLÁN BRADLECKÁ LHOTA

OBJEDNATEL:	OBEC BRADLECKÁ LHOTA IČO: 00275697
ZHOTOVITEL:	AUTORSKÉ SDRUŽENÍ SAMOHRD - BUCHAR GOČÁROVA 846, HRADEC KRÁLOVÉ
PROJEKTANTI:	ING. MARTIN SAMOHRD ING. ARCH. JAN BUCHAR
DATUM:	SRPEN 2012
MĚŘÍTKO	1 : 5 000
STUPEŇ:	UPRAVENÝ NÁVRH

KOORDINAČNÍ VÝKRES

PŘÍLOHA Č.: D.1